



Modèle : Archibald

236 900\$

Avant taxes 216 666.67\$


Superficie habitable	1102 pi ²	Porte-patio avec imposte	8'	Garde-robe walk-in	possibilité
Plafond	9'	Patio semi-couvert	12' x 12'	Luminaires	inclus
Chambres	2 + 2	Hotte de cuisinière stainless	oui	Laveuse / sècheuse	sous-sol
Cuisine moderne avec îlot	inclus	Garde-manger walk-in	oui	Système d'alarme	inclus
Salle de bain	1 + 1	Douche en céramique	36" x 48"	Préparation balayeuse centrale	inclus
Revêtement de plancher	flottant de bois	Céramique 12" x 24"	inclus	Stationnement triple	inclus
Escalier	bois / tapis	Comptoir de quartz	-	Acrylique et Gouttières	inclus



LES CONSTRUCTIONS
Clément Robert
 EXCELLENCE • GARANTIE • STYLE DE VIE

T.1-855-3ROBERT (376-2378) • 3robert.com
 RBQ. 8003-0919-00

ARCHIBALD

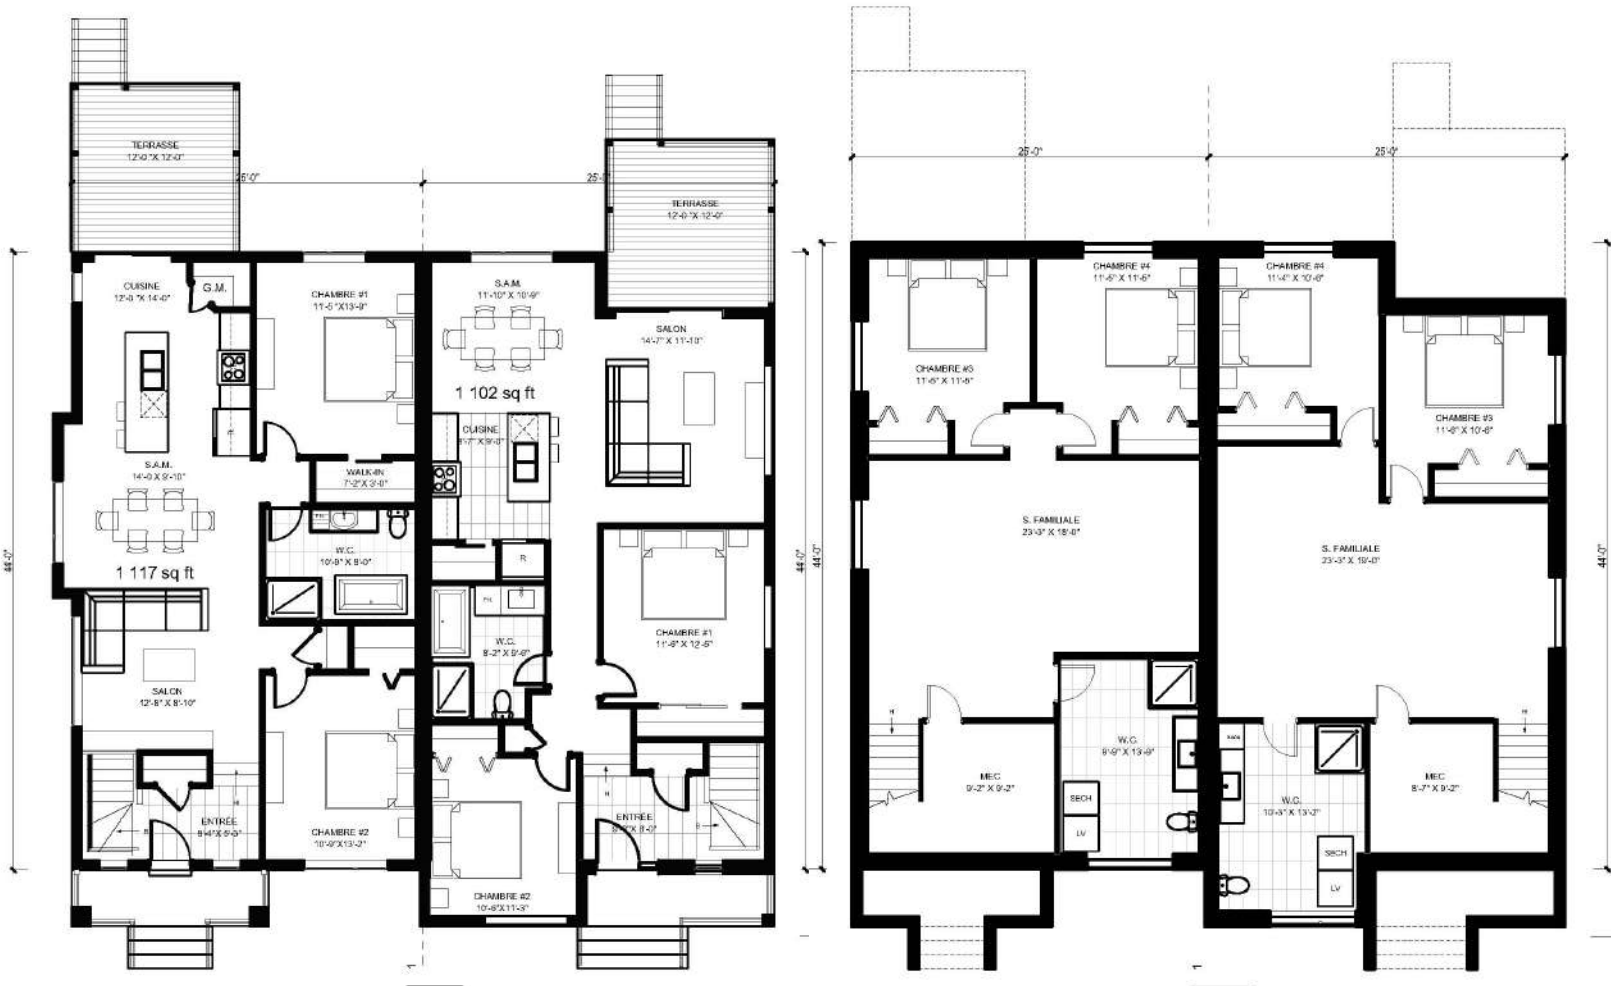

LES CONSTRUCTIONS
Clément Robert
 EXCELLENCE • GARANTIE • STYLE DE VIE

T.1-855-3ROBERT (376-2378) • 3robert.com
 RBQ. 8003-0919-00