



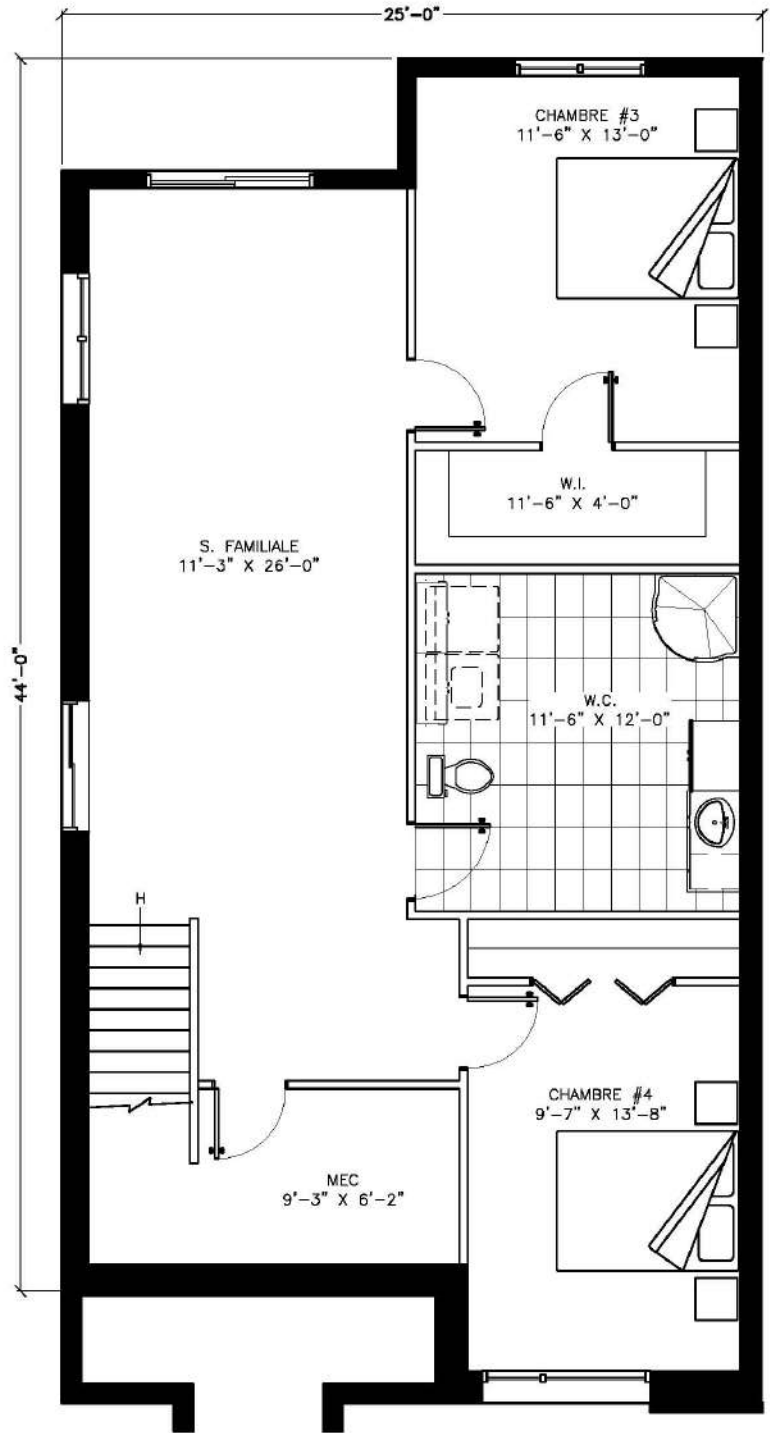

17-19 des Bourgeons Bambou Rez-de-Jardin Terrain de 4501 pi² Knowlton / Lac-Brome

Superficie habitable	1122 pi ²	Porte-patio avec imposte	6'	Garde-robe walk-in	inclus
Plafond	9'	Patio en bois traité	12' x 12'	Luminaires	inclus
Chambres	2 + 2	Hotte de cuisinière stainless	oui	Laveuse / sècheuse	sous-sol
Cuisine moderne avec îlot	inclus	Garde-manger walk-in	oui	Système d'alarme et thermopompe murale	inclus
Salle de bain	1 + 1	Douche en céramique	36" x 48"	Préparation balayeuse centrale	inclus
Revêtement de plancher	flottant de bois	Céramique 12" x 24"	inclus	Stationnement triple	inclus
Escalier	tapis	Porte-Patio sous-sol	6'	Acrylique et Gouttières	inclus

Bambou Rez-De-Jardin 17-19 des Bourgeons Knowlton / Lac-Brome

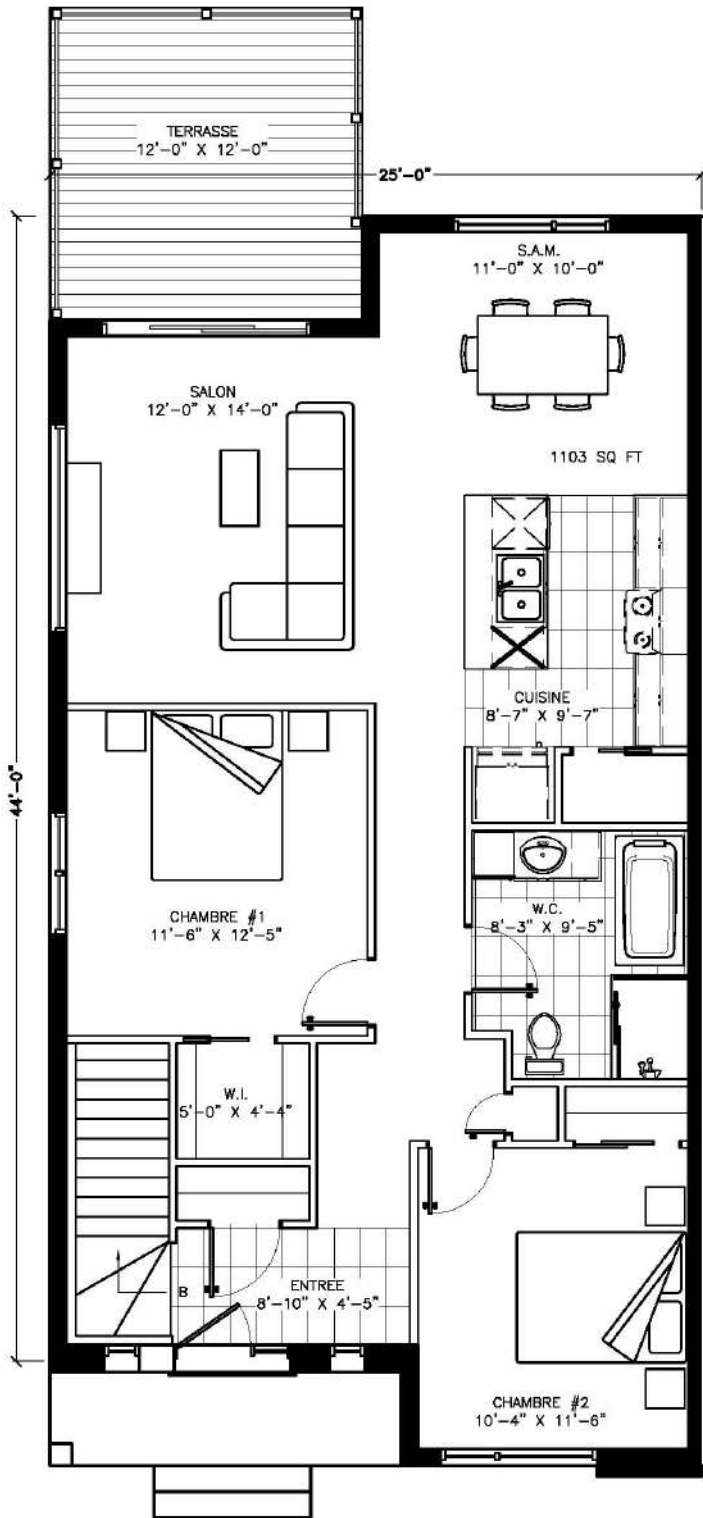

LES CONSTRUCTIONS
Clément Robert
EXCELLENCE • GARANTIE • STYLE DE VIE

**Veillez contactez
Leslie Callarec**

Tel. 450-521-2120
Courriel. leslie@profusion.global
Site web. www.3robert.com