





# 404 des Écoliers

## Terrain de coin : 5209 pi<sup>2</sup>

### Modèle: Voltaire 2.0

Superficie habitable	1081 pi <sup>2</sup>	Porte-patio avec imposte	8'	Garde-robe walk-in	oui
Plafond	9'	Patio en béton	12' x 12'	Luminaires	inclus
Chambres	2 + 2	Hotte de cuisinière stainless	oui	Laveuse / sècheuse	sous-sol
Cuisine moderne avec îlot	inclus	Garde-manger walk-in	oui	Système d'alarme	inclus
Salle de bain	1 + 1	Douche en céramique	36" x 48"	Préparation balayeuse centrale	inclus
Revêtement de plancher	flottant de bois	Céramique 12" x 24"	inclus	Stationnement triple	inclus
Escalier	bois / tapis	Comptoir de quartz	-	Acrylique et Gouttières	inclus

# 404 des Écoliers VOLTAIRE 2.0

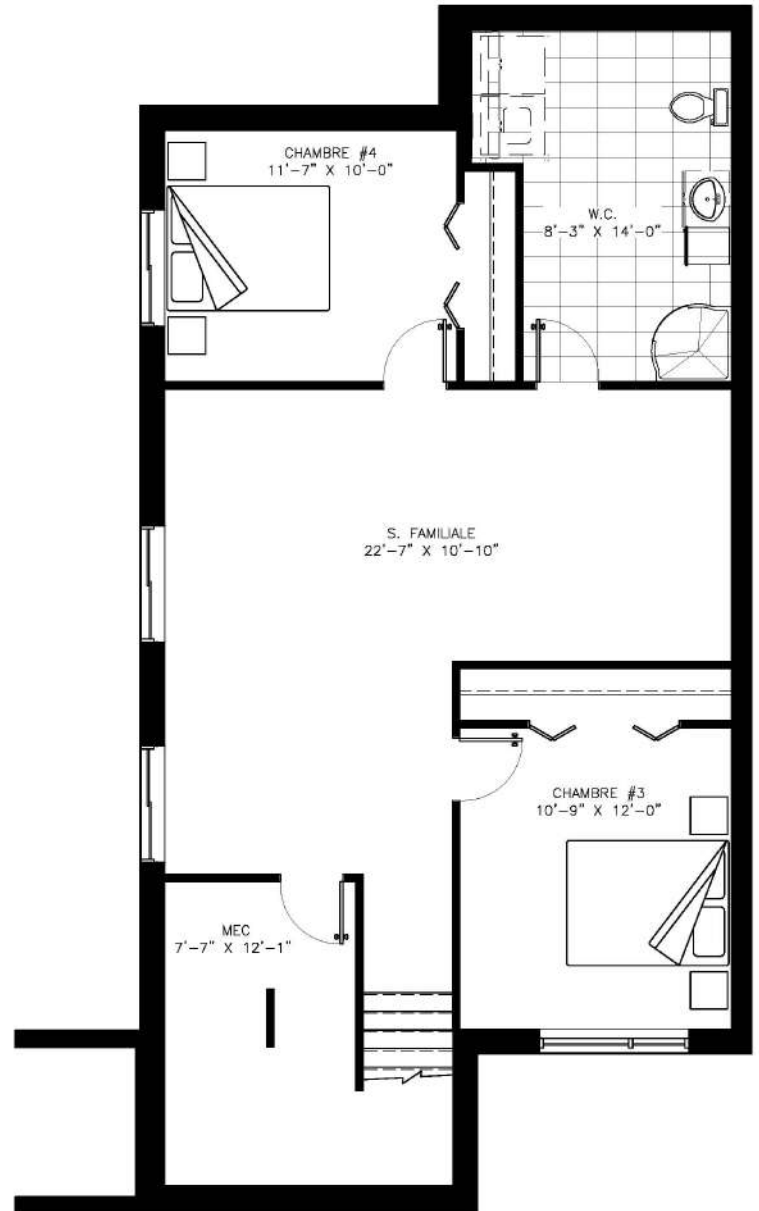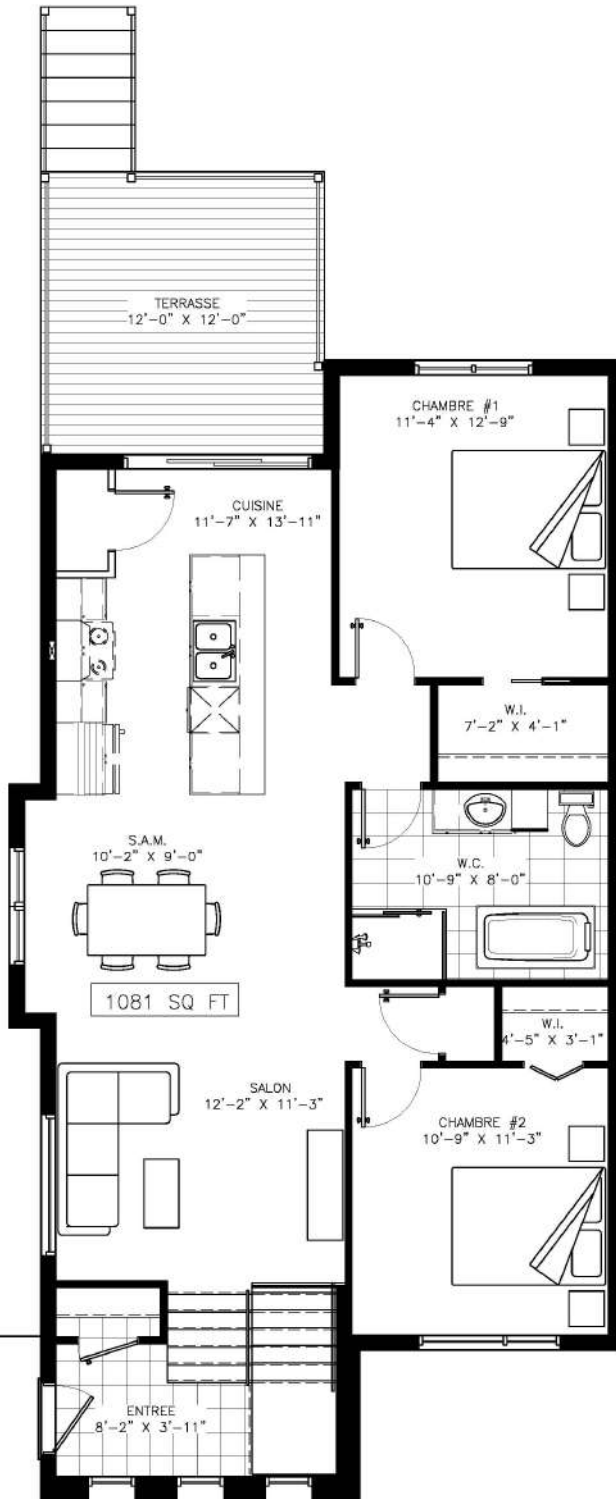

LES CONSTRUCTIONS  
**Clément Robert**  
EXCELLENCE • GARANTIE • STYLE DE VIE

T.1-855-3ROBERT (376-2378) • [3robert.com](http://3robert.com)  
RBQ. 8003-0919-00